

Утверждена

Постановление Администрации Партизанского городского округа
(наименование документа об утверждении, включая наименования

Приморского края

органов государственной власти или органов местного

самоуправления, принявших решение об утверждении схемы

или подписавших соглашение о перераспределении земельных участков)

от 18.03.24

№ 438-па

**Схема расположения земельного участка или земельных участков
на кадастровом плане территории**

Условный номер земельного участка

(указывается в случае, если предусматривается образование двух и более земельных участков)

Площадь земельного участка 600 м²

(указывается проектная площадь образуемого земельного участка, вычисленная с использованием технологических и программных средств, в том числе размещенных на официальном сайте федерального органа исполнительной власти, уполномоченного Правительством Российской Федерации на осуществление государственного кадастрового учета, государственной регистрации прав, ведение Единого государственного реестра недвижимости и предоставление сведений, содержащихся в Едином государственном реестре недвижимости, в информационно-телекоммуникационной сети "Интернет" (далее - официальный сайт), с округлением до 1 квадратного метра. Указанное значение площади земельного участка может быть уточнено при проведении кадастровых работ не более чем на десять процентов)

Координаты, м


(указываются в случае подготовки схемы расположения земельного участка с использованием технологических и программных средств, в том числе размещенных на официальном сайте. Значения координат, полученные с использованием указанных технологических и программных средств, указываются с округлением до 0,01 метра)

**Обозначение характерных точек
границ**

	X	Y
1	2	3
1	357075.59	2248209.73
2	357090.97	2248237.22
3	357071.08	2248244.14
4	357058.78	2248216.70
1	357075.59	2248209.73

Адрес (Местоположение)

примерно в 68 метрах по направлению на юго - восток относительно ориентира – здания, расположенного за пределами границ земельного участка. Почтовый адрес ориентира: Российская Федерация, Приморский край, Партизанский городской округ, г.Партизанск, ул. Парковая, дом 21.

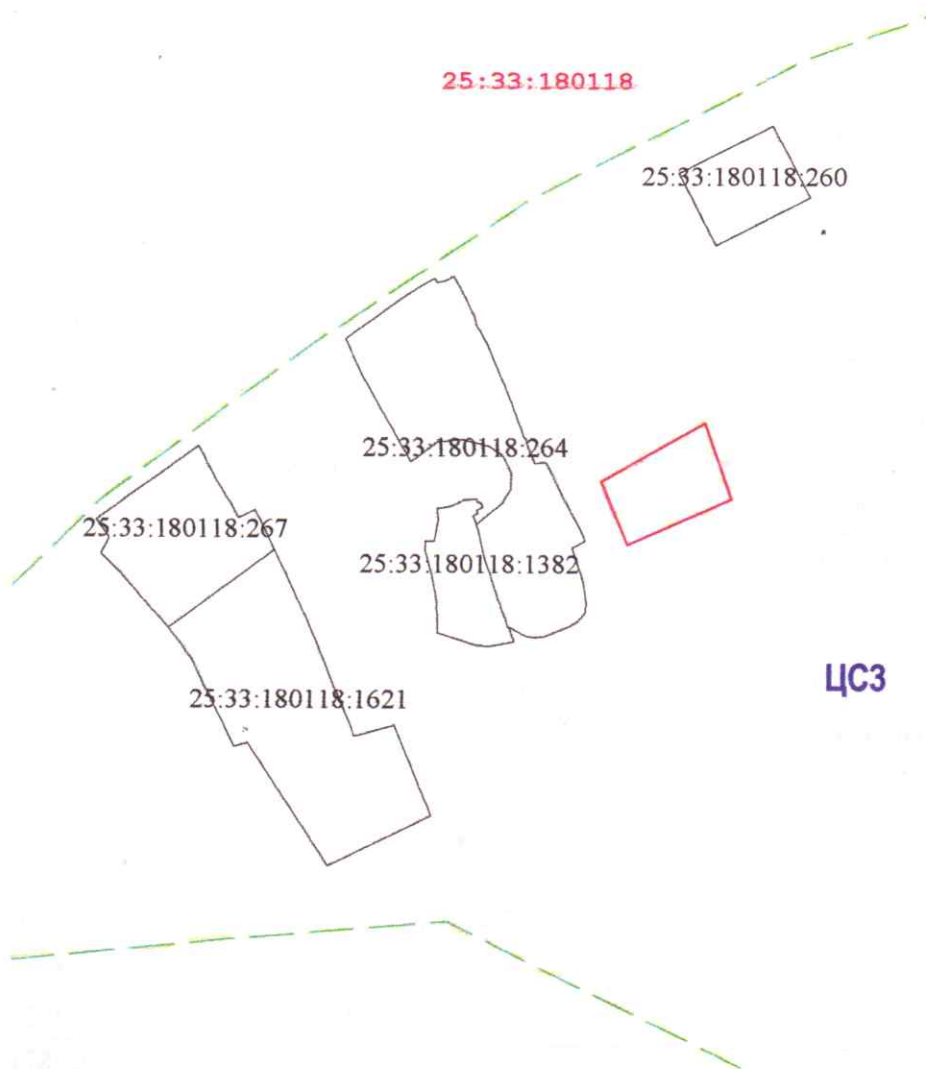

Система координат МСК 25, зона 2

Масштаб 1:2000

Условные обозначения:

- | | |
|---------------------|--|
| | - граница и кадастровый номер земельного участка, по сведениям ЕГРН |
| | - контур здания, по сведениям ЕГРН |
| | - участок (68 кв.м), обеспечивающий доступ к образованному земельному участку |
| | - граница кадастрового квартала |
| | - граница территориальной зоны |
| | - граница образуемого участка |
| ЦСЗ | - обозначение территориальной зоны |
| 25:33:180118 | - обозначение кадастрового квартала |